


Winesmile wijnbewaarmagazijn - 278 wijnkasten

Dossier: P491_VO03.DWG
 Titel: Het bouwen van een wijnbewaarmagazijn
 Tekening, toestand: GRONDPLAN KELDERVERDIEPING, Nieuwe toestand
 Bouwheer: Dhr De Waele Kurt
 Bouwplaats: Nieuw industriepark Oost, lot 008
 Kadastraal: Afd. 3, Sec. D, nr. 999 D
 Schaal: 1/50
 Gebruikte eenheid: cm
 Datum: 31 oktober 2017

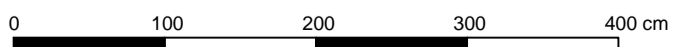

mark goffin - vanessa regelbrugge
 pieter croene - wim deschepper



stationsstraat 6 8340 sijsele
 tel 050/605409 fax 050/626140