



GELIJKVLOERS

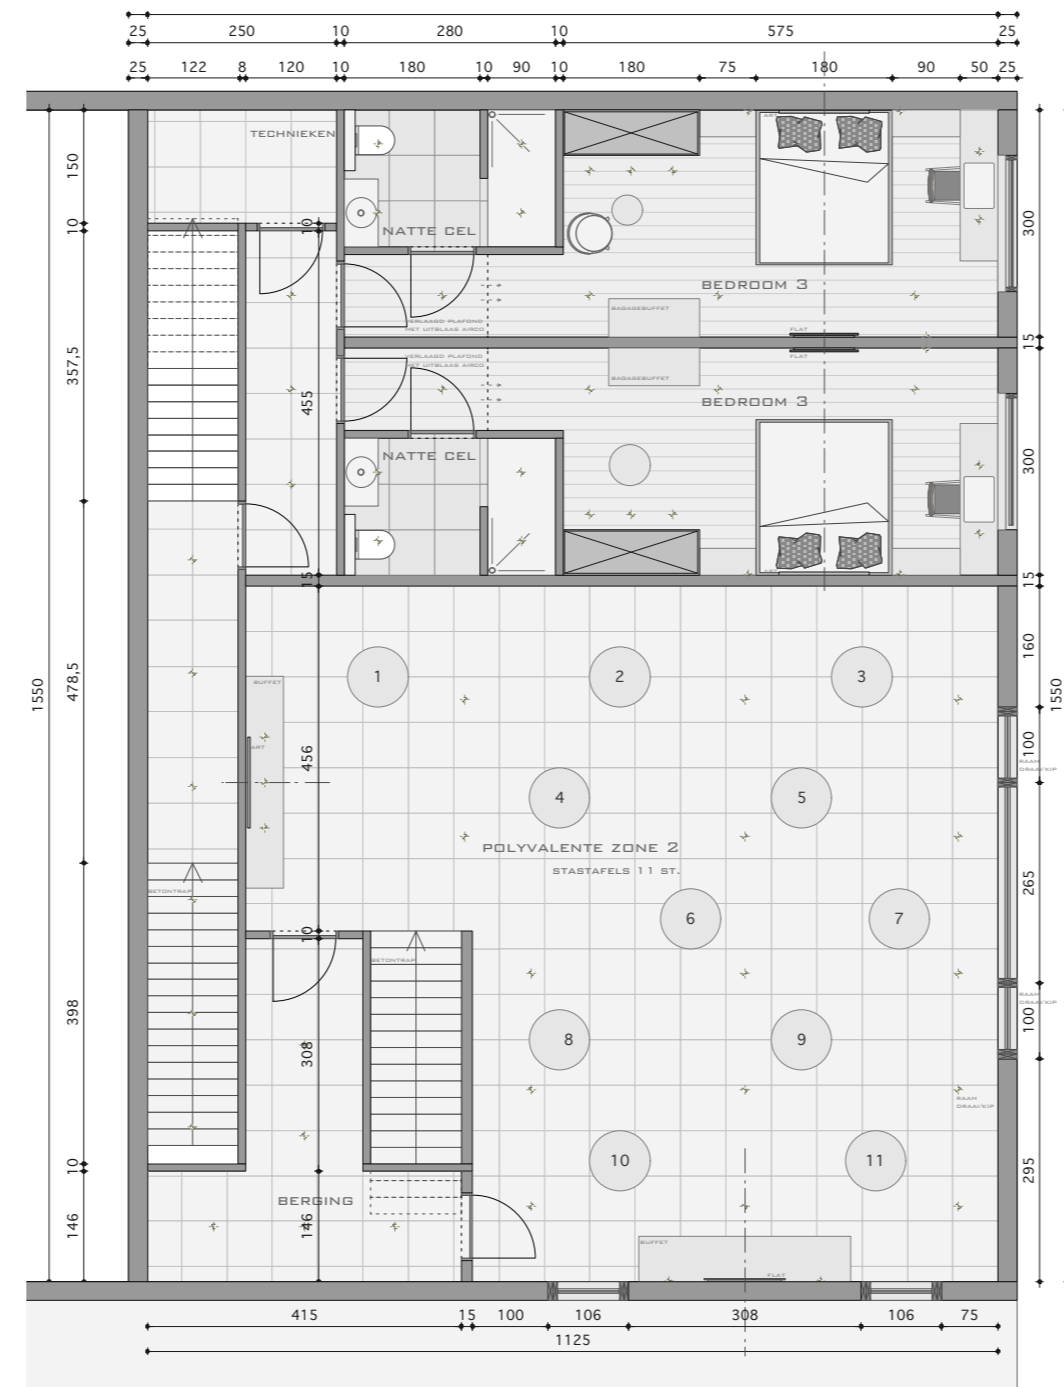

1E VERDIEPING

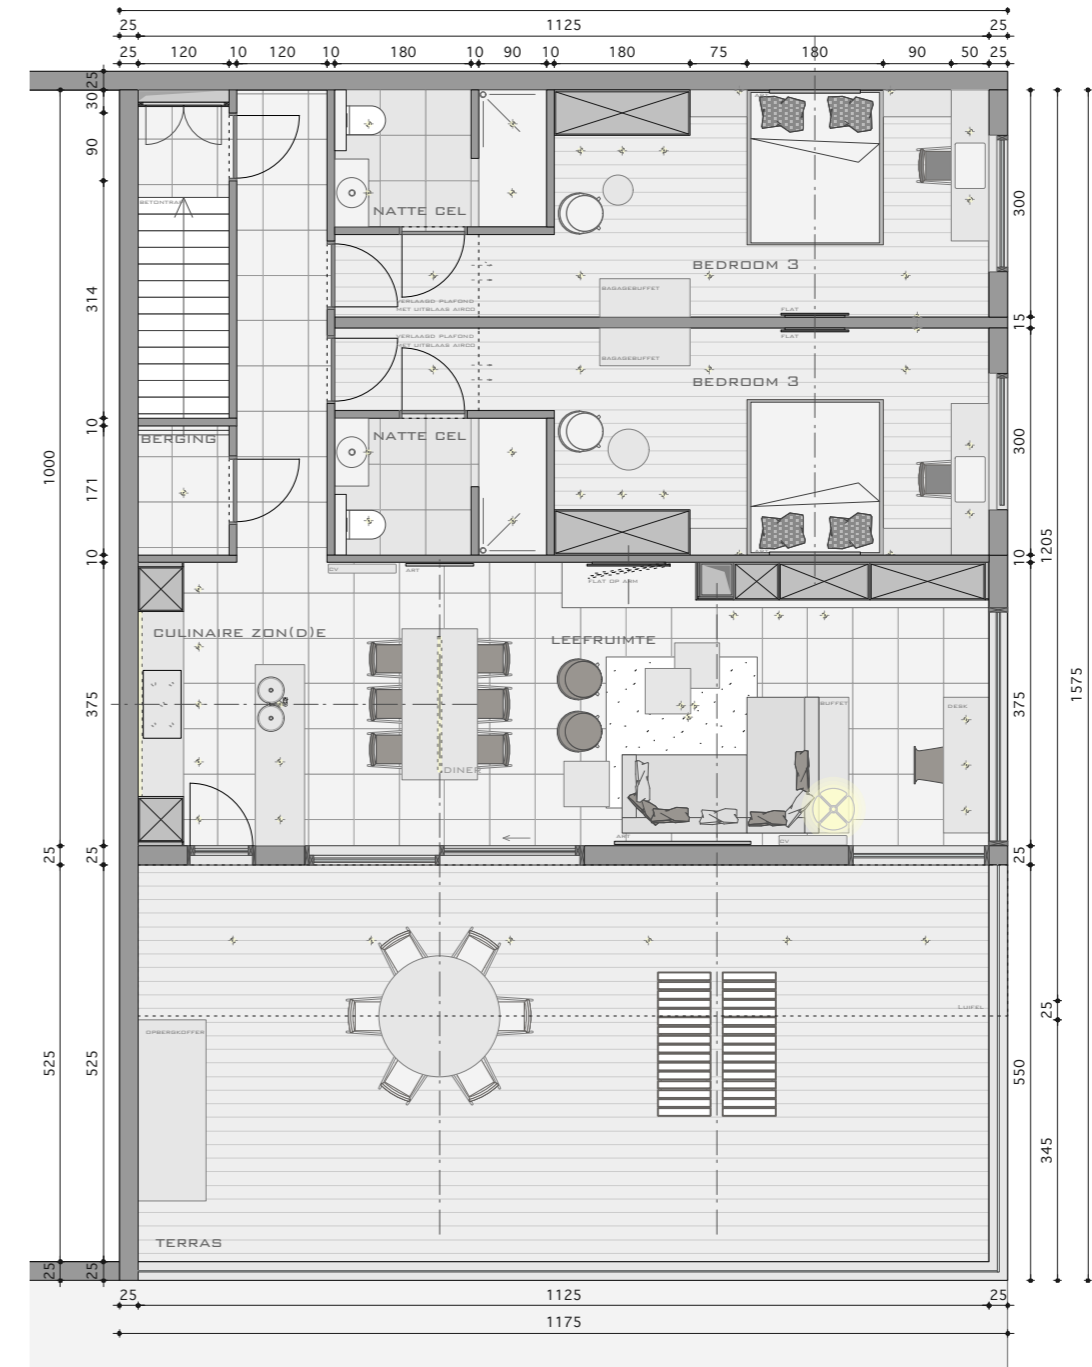

2E VERDIEPING



Wallaey's Designers bvba
Ruisseledesteenweg 15
8750 WINGENE (BELGIE)

kurt@wallaey's-designers.eu
dries@wallaey's-designers.eu
www.wallaey's-designers.eu

WIJZIGINGEN	DATUM	DOOR
VOSLO	07/06/2016	DV
VOSLO	08/06/2016	DV
VOSLO	09/06/2016	DV
VOSLO	07/07/2016	DV
VOSLO	08/07/2016	DV

GEZIEN EN GOEDGEKEURD OP :/...../2016

OPDRACHTGEVER:

INTERIEUR ARCHITECT:

EXTERN STUDIEBUREAU:

ALLE MATEN OP DIT PLAN ZIJN GEGEVEN TEN TITEL VAN INLICHTING EN DIEREN DOOR DE UITVOERERS NAGEZEN OP DE WERF. NIETS UIT DIT PLAN MAG GEKOPIEERD OF VERGEELD WORDEN ZONDER DE VOORAFGANGELIJKE EN SCHRIFTELIJKE TOESTEMMING VAN WALLAEYS DESIGNERS BVBA, RUISELEDESTENWEG 15 8750 WINGENE BELGIE

VOORWERP:

LAYERPLAN:

ONTWERP:

BOUWHEER: Dhr. Dewaele Kurt

BOUWPLAATS: Beernem

KADASTER: /

SCHAAL: 1/100
PLANDATUM: 08/07/2016

PLAN-PAGINANR. 1/1
PROJECTNUMMER 91533